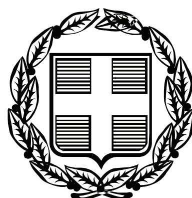


ΕΦΗΜΕΡΙΣ ΤΗΣ ΚΥΒΕΡΝΗΣΕΩΣ
ΤΗΣ ΕΛΛΗΝΙΚΗΣ ΔΗΜΟΚΡΑΤΙΑΣ

ΤΕΥΧΟΣ ΤΕΤΑΡΤΟ **Αρ. Φύλλου 251**

22 Ιουνίου 2009

ΑΠΟΦΑΣΕΙΣ

Αριθμ. 12012

Επανακαθορισμός ζώνης παραλίας στη θέση «Πίσω Αετός» Δήμου Ιθάκης, του Ν. Κεφαλληνίας.

Ο ΓΕΝΙΚΟΣ ΓΡΑΜΜΑΤΕΑΣ
ΠΕΡΙΦΕΡΕΙΑΣ ΙΟΝΙΩΝ ΝΗΣΩΝ

Έχοντας υπόψη:

1. Τις διατάξεις του ν. 2971/2001 (ΦΕΚ 285/τ.Α/19.12.2001) «Περί αιγιαλού και παραλίας».

2. Τις διατάξεις του ν.δ. 439/1970 «περί συμπληρώσεως των διατάξεων περί αιγιαλού».

3. Τις διατάξεις του ν. 3200/1955 «περί διοικητικής αποκέντρωσης» όπως αυτές τροποποιήθηκαν και ισχύουν σήμερα με τα ν.δ. 532/1970, β.δ. 704/1970, β.δ. 705/1970, β.δ. 192/1972, π.δ. 71/1984, π.δ. 347/1986, ν. 2026/1992 και π.δ. 97/1993.

4. Τις διατάξεις του άρθρου 19 παράγρ. 5 ν. 2344/1995, του άρθρου 52 παρ. 6 ν. 2218/1994, του άρθρου 4 παρ. 7 του ν. 2240/1994, δυνάμει των οποίων αρμοδιότητες του Υπουργείου Οικονομικών που είχαν μεταβιβασθεί στους Νομάρχες, ανήκουν στον Περιφερειακό Δ/ντή, σε συνδυασμό με αυτές του άρθρου 14 παρ. 2 του ν. 2399/1996 με τις οποίες προβλέπεται η κατάργηση των θέσεων των Περ/κων Δ/ντών, οι αρμοδιότητες πλέον του οποίου περιήλθαν στο Γενικό Γραμματέα της Περιφέρειας και ασκούνται από τον αναπληρωτή Περ/κό Δ/ντή.

5. Τις διατάξεις του τέταρτου εδαφίου της παρ. 2 του άρθρου 1 και της παρ. 6 του ιδίου άρθρου του ν. 2503/1997 «Διοίκηση, οργάνωση στελέχωση της Περιφέρειας, ρύθμιση θεμάτων για την Τοπική Αυτοδιοίκηση και άλλες διατάξεις» (ΦΕΚ 107/Α), σύμφωνα με τις οποίες οι Περιφερειακές Υπηρεσίες του Υπουργείου Οικονομικών, που συγκροτούσαν την Περιφερειακή Διοίκηση του Νόμου ή της Νομαρχίας, δεν υπήχθησαν στην ενιαία οργανική μονάδα της Περιφέρειας, ούτε καταργήθηκαν αλλά αποτελούν από 1.9.1997, Υπηρεσίες του Υπουργείου Οικονομικών.

6. Το υπ' αριθμ. 28979/31.7.1997 έγγραφο της Δ/νσης Διοίκησης του Υπουργείου Εσωτερικών, Δημ. Διοίκησης και Αποκέντρωσης, σύμφωνα με το οποίο οι αρμοδιότητες του Γενικού Γραμματέα της Περιφέρειας σε θέματα Υπηρεσιών του Υπουργείου Οικονομικών, μεταφέρονται από 1.9.1997 στον Υπουργό Οικονομικών.

7. Τις διατάξεις της παρ. 21 του άρθρου 46 του ν. 3220/2004 (ΦΕΚ 15/τ.Α΄/ 28.1.2004) «Μεταβίβαση αρμοδιοτήτων του Υπουργού Οικονομίας και Οικονομικών στον Γεν. Γραμματέα της Περιφέρειας.»

8. Το υπ' αριθμ. 1030067/296/Α0006/7.4.2004 έγγραφο της Δ/νσης Οργάνωσης της Γενικής Δ/νσης Διοικητικής Υποστήριξης του Υπουργείου Οικονομίας και Οικονομικών «Διευκρινίσεις για τις αρμοδιότητες των Υφυπουργών Οικονομίας και Οικονομικών που περιέχονται από 10.4.2004 στους Γεν. Γραμματείς Περιφερειών».

9. Την υπ' αριθμ. 8051/29.3.1974 απόφαση καθορισμού αιγιαλού και παραλίας Νομάρχη Κεφαλληνίας που δημοσιεύθηκε στο ΦΕΚ 101Δ/18.4.1974 και το γεγονός ότι έχει επέλθει η αυτοδίκαιη ανάκλησή της απαλλοτρίωσης της ζώνης παραλίας.

10. Την από 2.12.2008 έκθεση της επιτροπής καθορισμού των ορίων αιγιαλού, παραλίας στη θέση «Πίσω Αετός» Δήμου Ιθάκης Ν. Κεφαλληνίας και το από Ιούνιο του 2008 τοπογραφικό υψομετρικό διάγραμμα, κλίμακας 1/500 το οποίο έχει συνταχθεί από τον τοπογράφο μηχ/κό Πινιατώρο Βασίλη σε δύο (2) πινακίδες, ελέγχθηκε κατά το δυνατό ως προς την ακρίβεια της αποτύπωσης στις 29.9.2008 από τον πολιτικό μηχ/κο Νίκο Ανδρεάτο υπάλληλο Δ/νσης Τεχνικών Υπηρεσιών της ΝΑ Κεφαλληνίας και Ιθάκης και θεωρήθηκε στις 1.10.2008 από τον Προϊστάμενο της ίδιας Υπηρεσίας.

11. Το υπ' αριθμ. 544.5/155/09/18.3.2009 έγγραφο του Γενικού Επιτελείου Ναυτικού.

12. Το από 2.12.2008 πρακτικό Επιτροπής αιγιαλού-παραλίας Ν. Κεφ/νίας, αποφασίζουμε:

Επικυρώνουμε την από 2.12.2008 έκθεση της επιτροπής καθορισμού των ορίων αιγιαλού, παραλίας στη θέση «Πίσω Αετός» Δήμου Ιθάκης Ν. Κεφαλληνίας και το από Ιούνιο του 2008 τοπογραφικό υψομετρικό διάγραμμα, κλίμακας 1/500 το οποίο έχει συνταχθεί από τον τοπογράφο μηχ/κο Πινιατώρο Βασίλη σε δύο (2) πινακίδες, ελέγχθηκε κατά το δυνατό ως προς την ακρίβεια της αποτύπωσης στις 29.9.2008 από τον πολιτικό μηχ/κο Νίκο Ανδρεάτο υπάλληλο Δ/νσης Τεχνικών Υπηρεσιών της ΝΑ Κεφαλληνίας και Ιθάκης και θεωρήθηκε στις 1.10.2008 από τον Προϊστάμενο της ίδιας Υπηρεσίας.

Στο τοπογραφικό αυτό διάγραμμα επανακαθορίστηκε η οριογραμμή της παραλίας με κίτρινη συνεχή πολυγωνική γραμμή, με στοιχεία Π1, Π2,..., Π17, Π18 της οποίας οι κορυφές είναι εξαρτημένες από το κρατικό τριγωνομετρικό δίκτυο.

Καθορίστηκε ζώνη παραλίας σε πλάτος 10 μ μεταξύ των σημείων Π1-Π14 όσο το πλάτος της και στον προηγούμενο καθορισμό στο αντίστοιχο τμήμα, προκειμένου να εξυπηρετείται η πρόσβαση στη θάλασσα και αυξάνεται στη συνέχεια, όπως και στον προηγούμενο καθορισμό με μικρές τροποποιήσεις, στο τμήμα Π14-Π18 ως και στα 25μ προκειμένου να εξυπηρετηθούν οι ανάγκες του έργου του λιμένα Πισαετού.

Η οριογραμμή του αιγιαλού ισχύει όπως καθορίστηκε με την υπ' αριθμ. 8051/29.3.1974 απόφαση Νομάρχη Κεφαλληνίας που δημοσιεύθηκε στο ΦΕΚ 101Δ/18.4.1974 και απεικονίζεται στο ανωτέρω τοπογραφικό με στοιχεία Α1,Α2,...,Α14,Α15.

Εντός των ορίων του αιγιαλού υπάρχουν κατασκευές. Εντός της ζώνης παραλίας υπάρχουν κατασκευές που δεν εξαιρούνται.

Η απόφαση αυτή μαζί με την έκθεση της Επιτροπής και το τοπογραφικό διάγραμμα, να δημοσιευθούν στην Εφημερίδα της Κυβερνήσεως.

Κέρκυρα, 5 Ιουνίου 2009

Ο Γενικός Γραμματέας Περιφέρειας
ΣΩΤΗΡΙΟΣ Θ. ΒΟΣΔΟΥ

ΕΚΘΕΣΗ
ΕΠΙΤΡΟΠΗΣ ΚΑΘΟΡΙΣΜΟΥ ΤΩΝ ΟΡΙΩΝ ΑΙΓΙΑΛΟΥ ΚΑΙ ΠΑΡΑΛΙΑΣ

Άρθρου 3 του ν. 2971/2001 που συγκροτήθηκε με την υπ' αριθμ. 25338/25333/12.11.2008 απόφαση Οικονομικής Επιθεώρησης Ιονίων Νήσων.

Επανακαθορισμός ζώνης παραλίας στη θέση «Πίσω Αετός» Δήμου Ιθάκης, του Ν. Κεφαλληνίας

Στο Αργοστόλι σήμερα την 2.12.2008 ημέρα Τρίτη οι υπογεγραμμένοι:

1. Παπαδάτου- Βουτσινά Μαρία, Προϊσταμένη Κτηματικής Υπηρεσίας Κεφαλληνίας, ως Πρόεδρος.

2. Μαρμαρά Αθηνά Τοπογράφος Μηχ/κός, υπάλληλος Κτηματικής Υπηρεσίας Κεφ/νίας, ως μέλος.

3. Λίβανος Γεώργιος, Υποπλοίαρχος, Υπολιμενάρχης Ιθάκης, ως μέλος ο οποίος δεν προσήλθε αν και νόμιμα προσκλήθηκε.

4. Θεοπεφτάτου Αφροδίτη, Προϊσταμένη Δ/νσης Πολεοδομίας Ν. Α. Κεφαλληνίας, ως μέλος.

5. Γιαννακόπουλος Αλέκος, αναπλ. Δ/ντης Χωροταξίας και Περ/ντος Περιφέρειας Ιόνιων Νησιών, αποτελούντες την Επιτροπή καθορισμού ορίων αιγιαλού και παραλίας, που συγκλήθηκε μετά από σχετική πρόσκληση της Προέδρου της, με γραμματέα της επιτροπής τη Γιαννάκη Ροζαλία, υπάλληλο Κτηματικής Υπηρεσίας Κεφαλληνίας.

ΛΑΒΟΝΤΕΣ ΥΠ' ΟΨΗ

1. Τις διατάξεις του ν. 2971/2001 «Αιγιαλός παραλία και άλλες διατάξεις».

2. Τον καθορισμό αιγιαλού και παραλίας στη θέση «Πίσω Αετός» Ιθάκης σύμφωνα με την υπ' αριθμ. 8051/29.3.1974 απόφαση Νομάρχη Κεφαλληνίας που δημοσιεύθηκε στο ΦΕΚ 101 Δ/18.4.1974.

3. Το γεγονός ότι σύμφωνα με τις διατάξεις του προϊσχύσαντος ν.δ. 797/1971 «Περί αναγκαστικών απαλλοτριώσεων» λόγω παρέλευσης τριετίας από την κήρυξη της αναγκαστικής απαλλοτρίωσης χωρίς να καθοριστεί δικαστικώς ή εξωδίκως η προσωρινή αποζημίωση, η αναγκαστική απαλλοτρίωση θεωρείται αυτοδικαίως ανακληθείσα.

4. Το γεγονός ότι η απαλλοτρίωση της εν λόγω ζώνης παραλίας διέπεται από τις διατάξεις του προϊσχύσαντος ν.δ. 797/1971, καθώς ο ισχύον ν. 2882/2001 «Κώδικας αναγκαστικών απαλλοτριώσεων» ορίζει ότι οι απαλλοτριώσεις που κηρύχθηκαν από 1.2.1971 και εφεξής διέπονται από τις διατάξεις του νόμου αυτού από το σημείο στο οποίο βρίσκονται κατά την έναρξη της ισχύος του και για την εν λόγω ζώνη παραλίας κατά την έναρξη ισχύος του ν. 2882/2001 η τριετής προθεσμία για τον καθορισμό της αποζημίωσης είχε λήξει. Επομένως έχει επέλθει η αυτοδίκαιη ανάκλησή της.

5. Τα συνταχθέντα από τον τοπογράφο μηχ/κο Πινιατώρο Βασίλη τον Ιούνιο του 2008 τοπογραφικά και υψομετρικά διαγράμματα της παραπάνω περιοχής σε δύο (2) πινακίδες με κλίμακα 1:500, τα οποία ελέγχθηκαν κατά το δυνατόν για την ακρίβεια της αποτύπωσης από το Νίκο Ανδρεάτο, πολιτικό μηχ/κο, υπάλληλο Δ/νσης τεχνικών Υπηρεσιών της ΝΑ Κεφαλληνίας και Ιθάκης στις 29.9.2008 και θεωρήθηκαν από τον Προϊστάμενο της ίδιας Υπηρεσίας στις 1.10.2008 όπως ορίζουν οι διατάξεις του άρθρου 4 του ν. 2971/2001.

6. Το από 2.12.2008 πρακτικό της Επιτροπής αιγιαλού και παραλίας σύμφωνα με το οποίο αποφασίζει τη διατήρηση της ζώνης παραλίας με μικρές τροποποιήσεις στο νότιο τμήμα της για τις ανάγκες του έργου λιμένα Πισαετού, όπως αυτές καθορίστηκαν επί του τοπογραφικού διαγράμματος.

7. Την αντίληψη που δημιουργήθηκε, κατά την επιτόπια μετάβασή μας στην παραπάνω θέση σχετικά με το πλάτος της βρεχόμενης από το χειμέριο κύμα ξηράς με τα λοιπά συναφή στοιχεία, από τα οποία προκύπτει ότι η θέση του αιγιαλού παραμένει όπως καθορίστηκε με την υπ' αριθμ. 8051/29.3.1974 απόφαση Νομάρχη Κεφαλληνίας που δημοσιεύθηκε στο ΦΕΚ 101 Δ/18.4.1974, αποφασίζουμε:

1. Επανακαθορίζουμε στο πιο πάνω τοπογραφικό διάγραμμα:

Την οριογραμμή της παραλίας με κίτρινη συνεχή πολυγωνική γραμμή Π1, Π2,...,Π17,Π18 και της οποίας οι κορυφές είναι εξαρτημένες από το κρατικό τριγωνομετρικό δίκτυο.

Καθορίζουμε ζώνη παραλίας σε πλάτος 10μ μεταξύ των σημείων Π1-Π14, όσο το πλάτος της και στον προηγούμενο καθορισμό στο αντίστοιχο τμήμα, προκειμένου να εξυπηρετείται η πρόσβαση στη θάλασσα και αυξάνεται στη συνέχεια, όπως και στον προηγούμενο καθορισμό με μικρές τροποποιήσεις, στο τμήμα Π14-Π18 ως και στα 25 μ. προκειμένου να εξυπηρετηθούν οι ανάγκες του έργου του λιμένα Πισαετού.


Η οριογραμμή του αιγιαλού ισχύει όπως καθορίστηκε με την υπ' αριθμ. 8051/29.3.1974 απόφαση Νομάρχη Κεφαλληνίας που δημοσιεύθηκε στο ΦΕΚ 101 Δ/18.4.1974 και απεικονίζεται στο ανωτέρω τοπογραφικό με στοιχεία Α1, Α2,...,Α14, Α15.

Η Επιτροπή

Η Πρόεδρος

ΜΑΡΙΑ ΠΑΠΑΔΑΤΟΥ - ΒΟΥΤΣΙΝΑ

Τα Μέλη
ΑΦΡΟΔΙΤΗ ΘΕΟΠΕΦΤΑΤΟΥ,
ΑΛΕΚΟΣ ΓΙΑΝΝΑΚΟΠΟΥΛΟΣ, ΑΘΗΝΑ ΜΑΡΜΑΡΑ

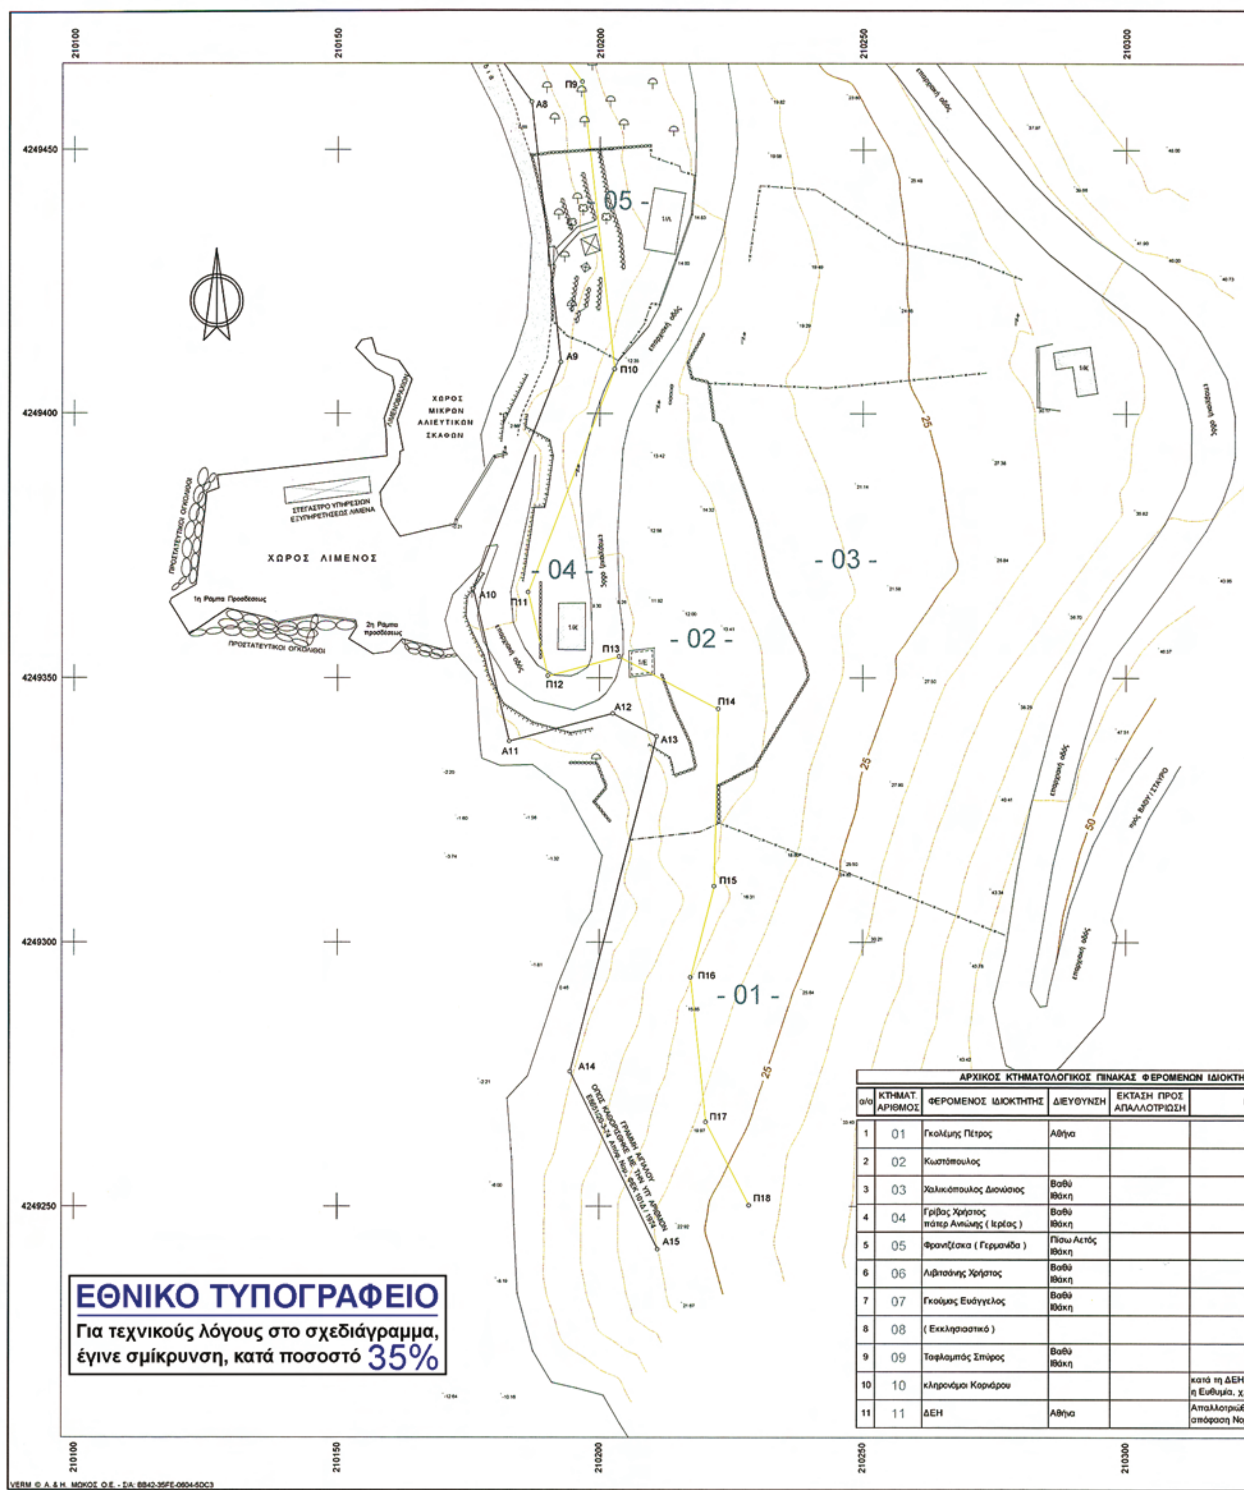

ΑΡΧΙΚΟΣ ΚΤΗΜΑΤΟΛΟΓΙΚΟΣ ΠΙΝΑΚΑΣ ΦΕΡΟΜΕΝΩΝ ΙΔΙΟΚΤΗΤ

α/α	ΚΤΗΜΑΤ. ΑΡΙΘΜΟΣ	ΦΕΡΟΜΕΝΟΣ ΙΔΙΟΚΤΗΤΗΣ	ΔΙΕΥΘΥΝΣΗ	ΕΚΤΑΣΗ ΠΡΟΣ ΑΠΑΛΛΟΤΡΙΩΣΗ	Γ
1	01	Γκολέμης Πέτρος	Αθήνα		
2	02	Κωστόπουλος			
3	03	Χαλικιόπουλος Διονύσιος	Βαθύ Ιθάκη		
4	04	Γρίβας Χρήστος πάτερ Ανθιμος (Ιερέας)	Βαθύ Ιθάκη		
5	05	Φραντζέσκα (Γερμανίδα)	Πίσω Αετός Ιθάκη		
6	06	Λιβιτσάνης Χρήστος	Βαθύ Ιθάκη		
7	07	Γκούμας Ευάγγελος	Βαθύ Ιθάκη		
8	08	(Εκκλησιαστικό)			
9	09	Ταφλαμπάς Σπύρος	Βαθύ Ιθάκη		
10	10	κληρονόμοι Κορνάρου			κατά τη ΔΕΗ, η Ευθυμία, χ.
11	11	ΔΕΗ	Αθήνα		Απαλλοτριώθ απόφαση Νομ

VERM © Α. & Η. ΜΩΚΟΣ Ο.Ε. - ΣΑ: 8B42-35FE-0604-5DC3

4249450

4249400

4249350

4249300

4249250

ΚΤΗΤΩΝ

ΠΑΡΑΤΗΡΗΣΕΙΣ

ΔΕΗ, φερόμενος ιδιοκτήτης είναι
α., χ. Χαραλάμπους Μαρκεσίνη

ριώθηκε με την Τ2940/3-10-85
η Νομ. Κεφ/νιας. ΦΕΚ 574Δ/85



ΠΑΡΑΤΗΡΗΣΕΙΣ

Το εγκατασταθέν πολυγωνομετρικό δίκτυο είναι εξαρτημένο από το Ελληνικό Γεωδαιτικό Σύστημα Αναφοράς 1987 (ΕΓΣΑ'87).
Ελλειψοειδές αναφοράς GRS80. Εγκάρσια Μερκατορική Προβολή.
Αρχή συντεταγμένων: (λ°, φ°) (x, y)
λ° = 24° 00' 00" x = +500000.00 m, φ° = 0° 00' 00" y = +0.00 m

Χωροσταθμική επιφάνεια:
Μέση στάθμη θαλάσσης.

ΥΠΟΜΝΗΜΑ ΕΠΙΤΡΟΠΗΣ ΚΑΘΟΡΙΣΜΟΥ ΟΡΙΩΝ ΑΙΓΙΑΛΟΥ & ΠΑΡΑΛΙΑΣ

1. Η καθορισθείσα οριογραμμή αιγιαλού αποτελεί το όριο των μεγίστων πλήν συνήθων αναβάσεων του χειμερίου κύματος.
2. Οι κορυφές της πολυγωνικής οριογραμμής του αιγιαλού και της παραλίας έχουν εξαρτηθεί από το κρατικό τριγωνομετρικό δίκτυο. Οι συντεταγμένες των κορυφών αναγράφονται παρακάτω.
3. Επισπεύδων είναι η Δ/νση Τεχνικών Υπηρεσιών Νομ. Κεφαλληνίας.
4. Ο καθορισμός των ορίων του αιγιαλού στην περιοχή έχει γίνει με την υπ' αρ. αποφ., ΦΕΚ
5. Εντός των ορίων του αιγιαλού δεν υπάρχουν κτίσματα.
6. Εντός των ορίων της παραλίας υπάρχουν κτίσματα.
7. Γραμμή παραλίας (κίτρινη) : Π1, Π2, Π3, Π4, ... Π18
8. Το παρόν διάγραμμα συνοδεύει την από 2/12/08 έκθεση της αρμόδιας επιτροπής που προβλέπουν οι διατάξεις του άρθρου 10 του Π.Δ. 284/1988

Αργοστόλι, 2/12/08

Η ΕΠΙΤΡΟΠΗ

Ο ΠΡΟΕΔΡΟΣ
ΠΑΠΑΔΑΤΟΥ - ΒΟΥΛΙΩΜΑ ΜΑΡΙΑ
Εφοριακός ΠΕ/Α

ΤΑ ΜΕΛΗ
ΜΑΡΜΑΡΑ ΑΘΗΝΑ
ΠΕ Μηχ/κός Αγρ. & Τοπογράφος Γ'

Αφροδίτη Θεοπεφτάτου
Πολιτικός Μηχανικός

Αλέκος Παπανικόπουλος
ΠΕ Αρχιτέκτων Μηχ/κός

ΠΙΝΑΞ ΣΥΝΤΕΤΑΓΜΕΝΩΝ ΑΙΓΙΑΛΟΥ & ΠΑΡΑΛΙΑΣ

ΣΥΝΤΕΤΑΓΜΕΝΕΣ ΑΙΓΙΑΛΟΥ			ΣΥΝΤΕΤΑΓΜΕΝΕΣ ΠΑΡΑΛΙΑΣ		
α/α	x-	y-	α/α	x-	y-
Α1	209898,65	4249632,38	Π1	209895,96	4249640,49
Α1	209898,65	4249632,38	Π1	209895,96	4249640,49
Α2	209916,92	4249638,68	Π2	209926,49	4249653,34
Α3	209940,69	4249631,77	Π3	209941,34	4249648,76
Α4	209955,92	4249637,19	Π4	209953,49	4249652,30
Α5	209995,53	4249625,66	Π5	209962,53	4249652,96
Α6	210065,14	4249586,94	Π6	210000,07	4249639,50
Α7	210131,22	4249534,34	Π7	210070,73	4249595,28
Α8	210186,92	4249459,10	Π8	210138,48	4249541,35
Α9	210192,54	4249409,82	Π9	210196,56	4249462,90
Α10	210175,87	4249366,89	Π10	210202,76	4249408,50
Α11	210182,78	4249338,09	Π11	210186,33	4249366,19
Α12	210202,51	4249343,34	Π12	210190,12	4249350,40
Α13	210210,85	4249339,02	Π13	210203,67	4249354,01
Α14	210194,40	4249275,56	Π14	210222,54	4249344,23
Α15	210211,13	4249241,87	Π15	210221,78	4249310,56
			Π16	210217,32	4249293,35
			Π17	210220,26	4249265,97
			Π18	210228,48	4249250,22





ΕΛΛΗΝΙΚΗ ΔΗΜΟΚΡΑΤΙΑ
ΝΟΜΑΡΧΙΑ ΚΕΦΑΛΛΗΝΙΑΣ

ΤΟΠΟΓΡΑΦΙΚΟ ΔΙΑΓΡΑΜΜΑ
ΚΑΘΟΡΙΣΜΟΥ ΟΡΙΩΝ ΑΙΓΙΑΛΟΥ & ΠΑΡΑΛΙΑΣ

ΝΟΜΟΣ : ΚΕΦΑΛΛΗΝΙΑΣ
ΔΗΜΟΣ : ΙΘΑΚΗΣ
ΠΕΡΙΟΧΗ : "Πίσω Αετός"

ΕΝΔΙΑΦΕΡΟΜΕΝΟΣ:
Νομική Αυτ/ση Κεφ/νιας
Δήμος Ιθάκης

ΓΡΑΜΜΗ ΑΙΓΙΑΛΟΥ
ΓΡΑΜΜΗ ΠΑΡΑΛΙΑΣ

ΕΞΑΡΤΗΣΗ:
Κρατικό Τριγωνομετρικό Δίκτυο
ΠΡΟΒΟΛΗ: ΕΓΣΑ'87

ΥΨΟΜΕΤΡΙΚΗ ΑΦΕΤΗΡΙΑ:
Στάθμη θαλάσσης

ΜΕΘΟΔΟΣ ΑΠΟΤΥΠΩΣΗΣ:
Επίγεια, Ταχυμετρική

ΧΡΟΝΟΣ ΑΠΟΤΥΠΩΣΗΣ:
ΙΟΥΝΙΟΣ 2008




ΠΕΡΙΦΕΡΕΙΑ ΙΟΝΙΩΝ ΝΗΣΙΩΝ
Δ/ΝΣΗ ΠΕΡΙΒ/ΝΤΟΣ & ΧΩΡΟΤΑΞΙΑΣ
Συνοδεύει την 1202/5-6-09
Απόφαση Γεν. Γραμματέα Π.Ι.Ν.
Κέρκυρα 5-6-09
Ο Δ/ντής ΠΕΧΩ
Ιωάννης Χαλμούκης
Μηχανικός ΠΕ/Α

Αργοστόλι 1-10-2008
Η Προϊσταμένη του Τ.Π.Μ.
ΙΩΑΝΝΑ ΚΥΤΑΛΑΚΗ
Αρχιτέκτων Μηχ/κος

ΚΛΙΜΑΚΑ	ΙΣΟΔΙΑΣΤΑΣΗ		ΧΡΟΝΟΣ ΣΥΝΤΑΞΗΣ	ΑΡΙΘΜΟΣ ΣΧΕΔΙΟΥ
1:500	5.00		ΙΟΥΝΙΟΣ 2008	01.1


ΣΥΝΤΑΧΘΗΚΕ	ΕΛΕΓΧΘΗΚΕ	ΘΕΩΡΗΘΗΚΕ
ΕΨΙΛΟΝ Α.Ε. ΑΝΩΝΥΜΗ ΕΤΑΙΡΕΙΑ ΜΕΛΕΤΩΝ & ΣΥΜΒΟΥΛΩΝ ... 151 25 ΜΑΡΟΥΣΙ ΑΦΜ ... ΔΟΥ ΦΑΕΕ ΑΘΗΝΩΝ ΤΗΛ. 210 6800790 - FAX: 210 6842429 Βασίλης Πινιατώρος ΤΟΠΟΓΡΑΦΟΣ ΜΗΧΑΝΙΚΟΣ	ΝΙΚΟΣ ΑΝΔΡΕΑΤΟΣ Πολιτικός Μηχανικός	ΘΕΩΡΗΘΗΚΕ Αργοστόλι 1/10/08 Ο ΠΡ/ΝΟΣ Δ/ΝΣΗΣ ΤΕΧΝ. ΥΠΗΡΕΣΙΩΝ Ν. ΓΑΒΡΑΣ

ΤΕΧΝΙΚΟ ΓΡΑΦΕΙΟ ΜΕΛΕΤΩΝ
ΒΑΣΙΛΗΣ Μ. ΠΙΝΙΑΤΩΡΟΣ Αγρον. - Τοπογράφος Μηχανικός
ΒΟΥΡΒΑΧΗ 2, 28100 ΑΡΓΟΣΤΟΛΙ
Τηλ. 2671 025065, Fax: 2671 026351
http://www.piniatoros.gr

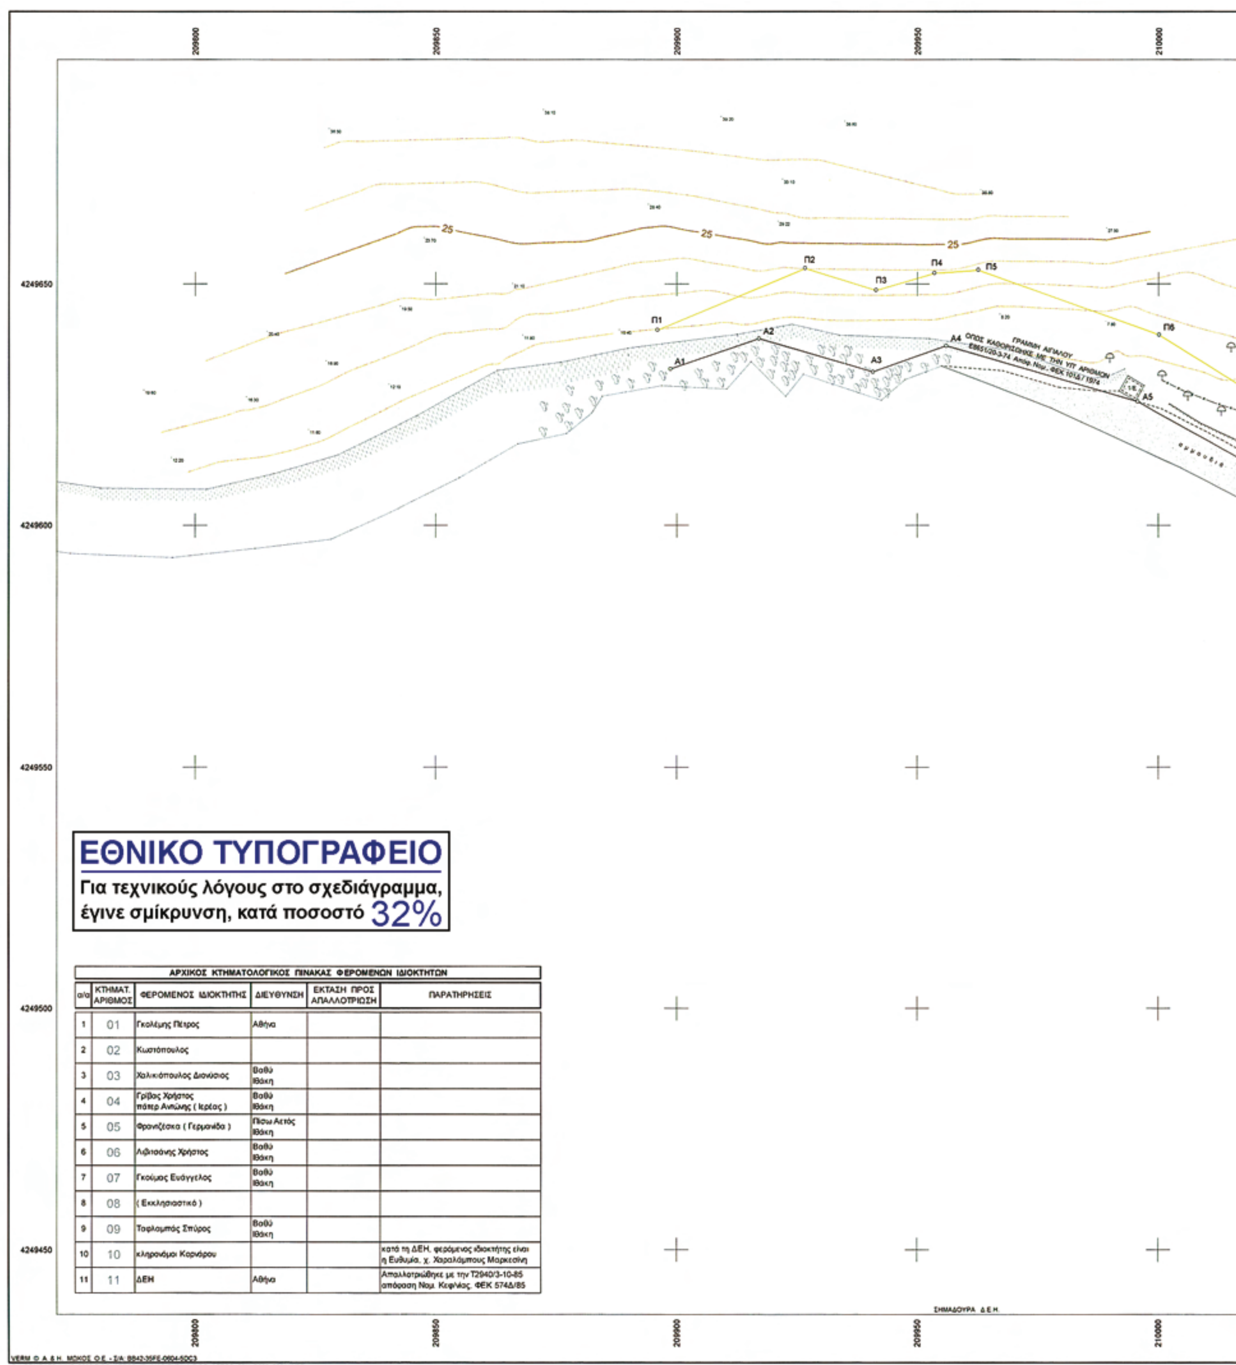

ΑΡΧΙΚΟΣ ΚΤΗΜΑΤΟΛΟΓΙΚΟΣ ΠΙΝΑΚΑΣ ΦΕΡΟΜΕΝΩΝ ΙΔΙΟΚΤΗΤΩΝ

α/α	ΚΤΗΜΑΤ. ΑΡΙΘΜΟΣ	ΦΕΡΟΜΕΝΟΣ ΙΔΙΟΚΤΗΤΗΣ	ΔΙΕΥΘΥΝΣΗ	ΕΚΤΑΣΗ ΠΡΟΣ ΑΠΑΛΛΟΤΡΙΩΣΗ	ΠΑΡΑΤΗΡΗΣΕΙΣ
1	01	Γκολέμης Πέτρος	Αθήνα		
2	02	Κωστόπουλος			
3	03	Χαλικιόπουλος Διονύσιος	Βαθύ Ιθάκη		
4	04	Γρίβας Χρήστος πάτερ Αντώνης (Ιερέας)	Βαθύ Ιθάκη		
5	05	Φρανζέσκα (Γερμανίδα)	Πίσω Αετός Ιθάκη		
6	06	Λιβισσάνης Χρήστος	Βαθύ Ιθάκη		
7	07	Γκούμας Ευάγγελος	Βαθύ Ιθάκη		
8	08	(Εκκλησιαστικό)			
9	09	Ταφλαμπάς Σπύρος	Βαθύ Ιθάκη		
10	10	κληρονόμοι Καρνάρου			κατά τη ΔΕΗ, φερόμενος ιδιοκτήτης είναι η Ευθυμία, χ. Χαραλάμπους Μαρκεσίνη
11	11	ΔΕΗ	Αθήνα		Απαλλοτριώθηκε με την Τ2940/3-10-85 απόφαση Νομ. Κεφ/νίας. ΦΕΚ 574Δ/85

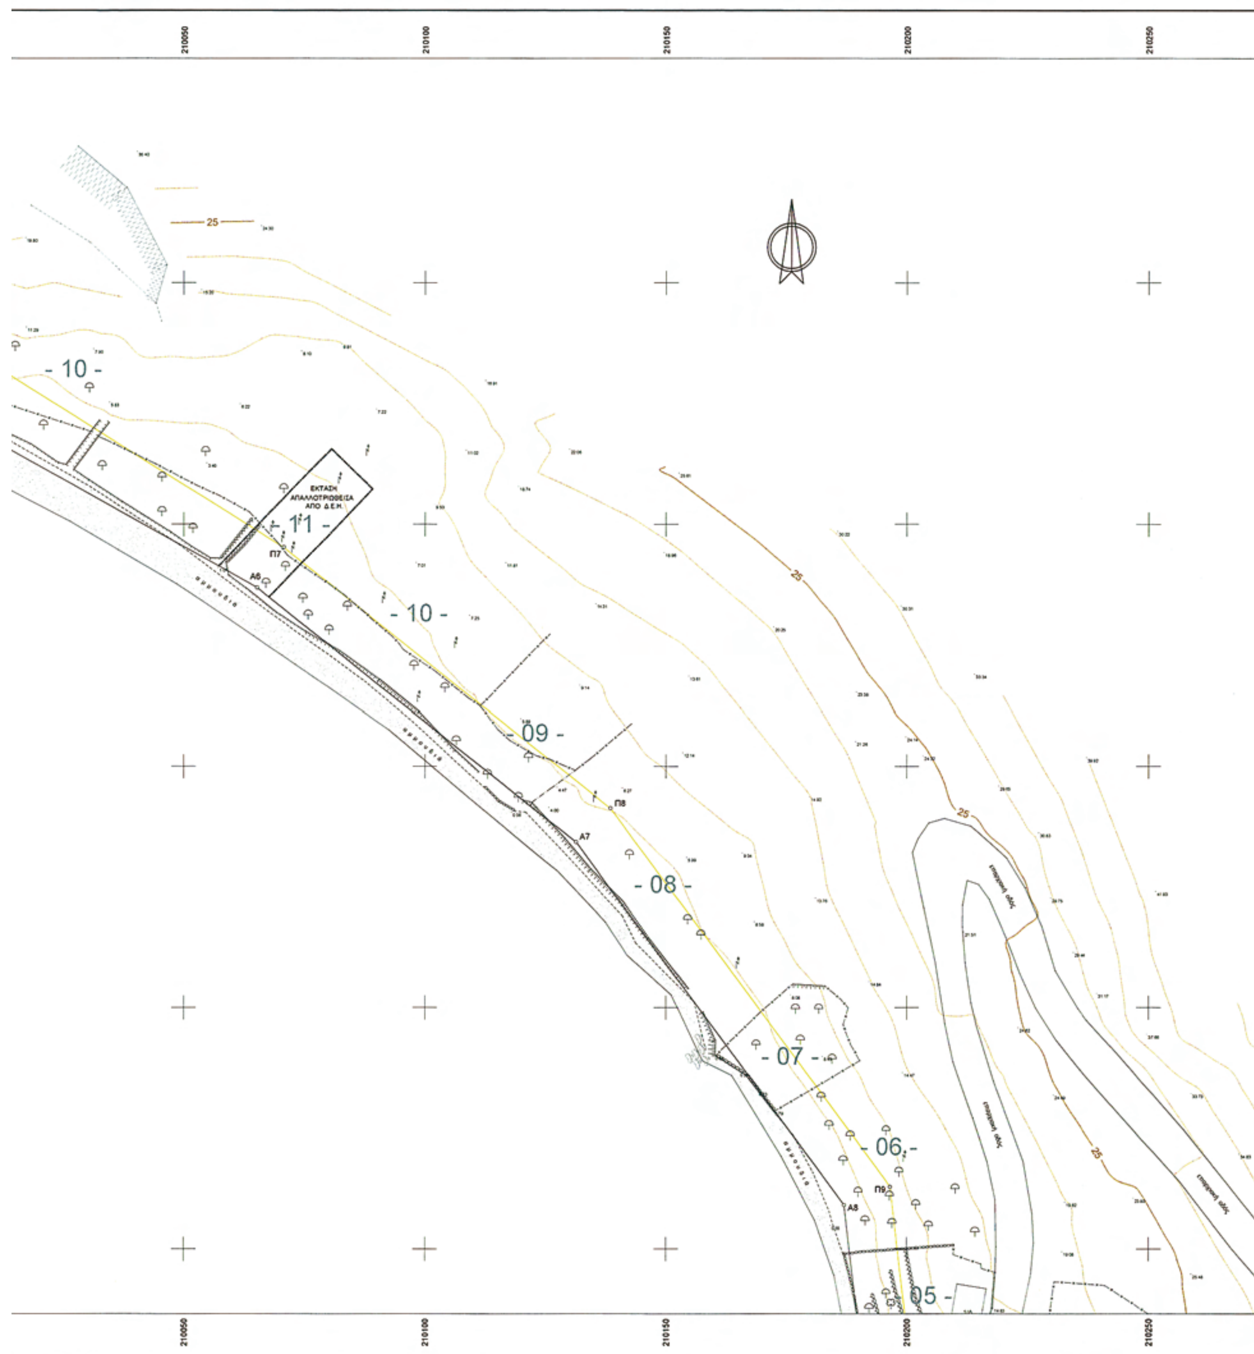
210050
210100
210150
210200
210250
25
- 10 -
ΕΚΤΑΣΗ ΑΠΑΛΛΟΤΡΙΩΘΕΙΣΑ ΑΠΟ Δ.Ε.Η.
- 11 -
Π7
Α6
- 10 -
- 09 -
Π8
Α7
- 08 -
- 07 -
- 06 -
Π9
Α8
05 -





ΠΑΡΑΤΗΡΗΣΕΙΣ

Το εγκατασταθέν πολυγωνομετρικό δίκτυο είναι εξαρτημένο από το Ελληνικό Γεωδαιτικό Σύστημα Αναφοράς 1987 (ΕΓΣΑ'87).
Ελλειψοειδές αναφοράς GRS80. Εγκάρσια Μερκατορική Προβολή.
Αρχή συντεταγμένων: (λ°, φ°) (x, y)
λ° = 24° 00' 00" x = +500000.00 m, φ° = 0° 00' 00" y = +0.00 m

Χωροσταθμική επιφάνεια:
Μέση στάθμη θαλάσσης.

ΥΠΟΜΝΗΜΑ ΕΠΙΤΡΟΠΗΣ ΚΑΘΟΡΙΣΜΟΥ ΟΡΙΩΝ ΑΙΓΙΑΛΟΥ & ΠΑΡΑΛΙΑΣ

1. Η καθορισθείσα οριογραμμή αιγιαλού αποτελεί το όριο των μεγίστων πλήν συνήθων αναβάσεων του χειμερίου κύματος.
2. Οι κορυφές της πολυγωνικής οριογραμμής του αιγιαλού και της παραλίας έχουν εξαρτηθεί από το κρατικό τριγωνομετρικό δίκτυο. Οι συντεταγμένες των κορυφών αναγράφονται παρακάτω.
3. Επισπεύδων είναι η Δ/νση Τεχνικών Υπηρεσιών Νομ. Κεφαλληνίας.
4. Ο καθορισμός των ορίων του αιγιαλού στην περιοχή έχει γίνει με την υπ' αρ. απόφ., ΦΕΚ
5. Εντός των ορίων του αιγιαλού δεν υπάρχουν κτίσματα.
6. Εντός των ορίων της παραλίας υπάρχουν κτίσματα.
7. Γραμμή παραλίας (κίτρινη) : Π1, Π2, Π3, Π4, ... Π18
8. Το παρόν διάγραμμα συνοδεύει την από 2/12/08 έκθεση της αρμόδιας επιτροπής που προβλέπουν οι διατάξεις του άρθρου 10 του Π.Δ. 284/1988

Αργοστόλι, 2/12/08.

Η ΕΠΙΤΡΟΠΗ


Ο ΠΡΟΕΔΡΟΣ
ΠΑΠΑΔΑΤΟΥ - ΒΟΥΤΣΙΝΑ ΜΑΡΙΑ
Εφοριακός ΠΕ/Α

ΤΑ ΜΕΛΗ
ΜΑΡ... ΑΘΗΝΑ
ΠΕ Μηχ/κός ... Τοπογράφος
Αφροδίτη Θεοκαφτάτου
Πολιτικός Μηχανικός
Αλέκος Γ...κόπουλος
ΠΕ Αρχιτέκτων Μηχ/κός

ΠΙΝΑΞ ΣΥΝΤΕΤΑΓΜΕΝΩΝ ΑΙΓΙΑΛΟΥ & ΠΑΡΑΛΙΑΣ

ΣΥΝΤΕΤΑΓΜΕΝΕΣ ΑΙΓΙΑΛΟΥ			ΣΥΝΤΕΤΑΓΜΕΝΕΣ ΠΑΡΑΛΙΑΣ		
α/α	x•	y•	α/α	x•	y•
Α1	209898,65	4249632,38	Π1	209895,96	4249640,49
Α1	209898,65	4249632,38	Π1	209895,96	4249640,49
Α2	209916,92	4249638,68	Π2	209926,49	4249653,34
Α3	209940,69	4249631,77	Π3	209941,34	4249648,76
Α4	209955,92	4249637,19	Π4	209953,49	4249652,30
Α5	209995,53	4249625,66	Π5	209962,53	4249652,96
Α6	210065,14	4249586,94	Π6	210000,07	4249639,50
Α7	210131,22	4249534,34	Π7	210070,73	4249595,28
Α8	210186,92	4249459,10	Π8	210138,48	4249541,35
Α9	210192,54	4249409,82	Π9	210196,56	4249462,90
Α10	210175,87	4249366,89	Π10	210202,76	4249408,50
Α11	210182,78	4249338,09	Π11	210186,33	4249366,19
Α12	210202,51	4249343,34	Π12	210190,12	4249350,40
Α13	210210,85	4249339,02	Π13	210203,67	4249354,01
Α14	210194,40	4249275,56	Π14	210222,54	4249344,23
Α15	210211,13	4249241,87	Π15	210221,78	4249310,56
			Π16	210217,32	4249293,35
			Π17	210220,26	4249265,97
			Π18	210228,48	4249250,22

ΔΙΑΝΟΜΗ ΠΙΝΑΚΙΔΩΝ

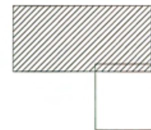

ΕΛΛΗΝΙΚΗ ΔΗΜΟΚΡΑΤΙΑ
ΝΟΜΑΡΧΙΑ ΚΕΦΑΛΛΗΝΙΑΣ

ΤΟΠΟΓΡΑΦΙΚΟ ΔΙΑΓΡΑΜΜΑ
ΚΑΘΟΡΙΣΜΟΥ ΟΡΙΩΝ ΑΙΓΙΑΛΟΥ & ΠΑΡΑΛΙΑΣ

ΝΟΜΟΣ : ΚΕΦΑΛΛΗΝΙΑΣ
ΔΗΜΟΣ : ΙΘΑΚΗΣ
ΠΕΡΙΟΧΗ : "Πίσω Αετός"

ΕΝΔΙΑΦΕΡΟΜΕΝΟΣ:
Νομική Αυτ/ση Κεφ/νίας
Δήμος Ιθάκης

ΓΡΑΜΜΗ ΑΙΓΙΑΛΟΥ
ΓΡΑΜΜΗ ΠΑΡΑΛΙΑΣ

ΕΞΑΡΤΗΣΗ:
Κρατικό Τριγωνομετρικό Δίκτυο
ΠΡΟΒΟΛΗ: ΕΓΣΑ'87

ΥΨΟΜΕΤΡΙΚΗ ΑΦΕΤΗΡΙΑ:
Στάθμη θαλάσσης

ΜΕΘΟΔΟΣ ΑΠΟΤΥΠΩΣΗΣ:
Επίγεια, Ταχυμετρική

ΧΡΟΝΟΣ ΑΠΟΤΥΠΩΣΗΣ:
ΙΟΥΝΙΟΣ 2008

ΠΕΡΙΦΕΡΕΙΑ ΙΟΝΙΩΝ ΝΗΣΩΝ
Δ/ΝΣΗ ΠΕΡΙΒ/ΝΤΟΣ & ΧΩΡΟΤΑΞΙΑΣ
Συνοδεύει την 12012/5-6-09
Απόφαση Γεν. Γραμματέα Π.Ι.Ν.
Κέρκυρα 05/06/09
Ο Δ/ντής ΠΕΧΩ
Ιωάννης Χαλμούκης
Μηχανικός ΠΕ/Α'

Αργοστόλι 1-10-2008
Η Προϊσταμένη του Τ.Π.Μ.
ΙΩΑΝΝΑ ...ΚΑΛΑΚΗ
Αρχιτέκτων Μηχ/κός

ΚΛΙΜΑΚΑ	ΙΣΟΔΙΑΣΤΑΣΗ		ΧΡΟΝΟΣ ΣΥΝΤΑΞΗΣ	ΑΡΙΘΜΟΣ ΣΧΕΔΙΟΥ
1:500	5.00		ΙΟΥΝΙΟΣ 2008	01.2

ΣΥΝΤΑΧΘΗΚΕ	ΕΛΕΓΧΘΗΚΕ	ΘΕΩΡΗΘΗΚΕ
ΕΨΙΛΟΝ Α.Ε. ΑΝΩΝΥΜΗ ΕΤΑΙΡΕΙΑ ΜΕΛΕΤΩΝ & ΣΥΜΒΟΥΛΩΝ ... ΜΑΡΟΥΣΙ ΑΦΜ ... ΔΟΥ ΦΑΕΕ ΑΘΗΝΩΝ ΤΗΛ. 210 6800900 - FAX: 210 6842420 Βασίλης Πινιατώρος ΤΟΠΟΓΡΑΦΟΣ ΜΗΧΑΝΙΚΟΣ	ΝΙΚΟΣ ΑΝΔΡΕΑΤΟΣ Πολιτικός Μηχανικός	Αργοστόλι 1/10/08 Ο ΠΡ/ΝΟΣ Δ/ΝΣΗΣ ΤΕΧΝ. ΥΠΗΡΕΣΙΩΝ Ν. ΓΑΒΡΑΣ ... Μηχ/κός με ...

ΤΕΧΝΙΚΟ ΓΡΑΦΕΙΟ ΜΕΛΕΤΩΝ
ΒΑΣΙΛΗΣ Μ. ΠΙΝΙΑΤΩΡΟΣ Αγρον. - Τοπογράφος Μηχανικός
ΒΟΥΡΓΑΚΗ 2, 28100 ΑΡΓΟΣΤΟΛΙ
Τηλ. 2671 025865, Fax: 2671 026351
http://www.piniatoros.gr

ΕΘΝΙΚΟ ΤΥΠΟΓΡΑΦΕΙΟ

ΕΦΗΜΕΡΙΣ ΤΗΣ ΚΥΒΕΡΝΗΣΕΩΣ

ΠΕΡΙΦΕΡΕΙΑΚΑ ΓΡΑΦΕΙΑ ΠΩΛΗΣΗΣ Φ.Ε.Κ.

ΘΕΣΣΑΛΟΝΙΚΗ - Βασ. Όλγας 227	23104 23956	**ΛΑΡΙΣΑ** - Διοικητήριο	2410 597449
ΠΕΙΡΑΙΑΣ - Ευριπίδου 63	210 4135228	**ΚΕΡΚΥΡΑ** - Σαμαρά 13	26610 89122
ΠΑΤΡΑ - Κορίνθου 327	2610 638109	**ΗΡΑΚΛΕΙΟ** - Πεδιάδος 2	2810 300781
ΙΩΑΝΝΙΝΑ - Διοικητήριο	26510 87215	**ΜΥΤΙΛΗΝΗ** - Πλ. Κωνσταντινουπόλεως 1	22510 46654
ΚΟΜΟΤΗΝΗ - Δημοκρατίας 1	25310 22858		

ΤΙΜΗ ΠΩΛΗΣΗΣ ΦΥΛΛΩΝ ΤΗΣ ΕΦΗΜΕΡΙΔΟΣ ΤΗΣ ΚΥΒΕΡΝΗΣΕΩΣ

Σε έντυπη μορφή

- Για τα Φ.Ε.Κ. από 1 μέχρι 16 σελίδες σε 1 €, προσαυξανόμενη κατά 0,20 € για κάθε επιπλέον οκτασέλιδο ή μέρος αυτού.
- Για τα φωτοαντίγραφα Φ.Ε.Κ. σε 0,15 € ανά σελίδα.

Σε μορφή DVD/CD

Τεύχος	Ετήσια έκδοση	Τριμηνιαία έκδοση	Μηνιαία έκδοση
Α΄	150 €	40 €	15 €
Β΄	300 €	80 €	30 €
Γ΄	50 €	-	-
Υ.Ο.Δ.Δ.	50 €	-	-
Δ΄	110 €	30 €	-

Τεύχος	Ετήσια έκδοση	Τριμηνιαία έκδοση	Μηνιαία έκδοση
Α.Α.Π.	110 €	30 €	-
Ε.Β.Ι.	100 €	-	-
Α.Ε.Δ.	5 €	-	-
Δ.Δ.Σ.	200 €	-	20 €
Α.Ε. - Ε.Π.Ε. και **Γ.Ε.ΜΗ.**	-	-	100 €

- Η τιμή πώλησης μεμονωμένων Φ.Ε.Κ. σε μορφή cd-rom από εκείνα που διατίθενται σε ψηφιακή μορφή και μέχρι 100 σελίδες, σε 5 € προσαυξανόμενη κατά 1 € ανά 50 σελίδες.
- Η τιμή πώλησης σε μορφή cd-rom/dvd, δημοσιευμάτων μιας εταιρείας στο τεύχος Α.Ε.-Ε.Π.Ε. και Γ.Ε.ΜΗ. σε 5 € ανά έτος.

ΠΑΡΑΓΓΕΛΙΑ ΚΑΙ ΑΠΟΣΤΟΛΗ Φ.Ε.Κ.: Τηλεφωνικά: 210 4071010 - fax: 210 4071010 - internet: http://www.et.gr

ΕΤΗΣΙΕΣ ΣΥΝΔΡΟΜΕΣ Φ.Ε.Κ.

Τεύχος	Έντυπη μορφή	Ψηφιακή Μορφή
Α΄	225 €	190 €
Β΄	320 €	225 €
Γ΄	65 €	Δωρεάν
Υ.Ο.Δ.Δ.	65 €	Δωρεάν
Δ΄	160 €	80 €
Α.Α.Π.	160 €	80 €
Ε.Β.Ι.	65 €	33 €

Τεύχος	Έντυπη μορφή	Ψηφιακή Μορφή
Α.Ε.Δ.	10 €	Δωρεάν
Α.Ε. - Ε.Π.Ε. και **Γ.Ε.ΜΗ.**	2.250 €	645 €
Δ.Δ.Σ.	225 €	95 €
Α.Σ.Ε.Π.	70€	Δωρεάν
Ο.Π.Κ.	-	Δωρεάν
Α΄+ Β΄+ Δ΄ + Α.Α.Π.	-	450 €

- Το τεύχος Α.Σ.Ε.Π. (έντυπη μορφή) θα αποστέλλεται σε συνδρομητές ταχυδρομικά, με την επιβάρυνση των 70 €, ποσό το οποίο αφορά τα ταχυδρομικά έξοδα.
- Για την παροχή πρόσβασης μέσω διαδικτύου σε Φ.Ε.Κ. προηγουμένων ετών και συγκεκριμένα στα τεύχη: **α)** Α, Β, Δ, Α.Α.Π., Ε.Β.Ι. και Δ.Δ.Σ., η τιμή προσαυξάνεται, πέραν του ποσού της ετήσιας συνδρομής του 2007, κατά 40 € ανά έτος και ανά τεύχος και **β)** για το τεύχος Α.Ε.-Ε.Π.Ε. & Γ.Ε.ΜΗ., κατά 60 € ανά έτος παλαιότητας.

* Η καταβολή γίνεται σε όλες τις Δημόσιες Οικονομικές Υπηρεσίες (Δ.Ο.Υ.). Το πρωτότυπο διπλότυπο (έγγραφο αριθμ. πρωτ. 9067/28.2.2005 2η Υπηρεσία Επιτρόπου Ελεγκτικού Συνεδρίου) με φροντίδα των ενδιαφερομένων, πρέπει να αποστέλλεται ή να κατατίθεται στο Εθνικό Τυπογραφείο (Καποδιστρίου 34, Τ.Κ. 104 32 Αθήνα).

* Σημειώνεται ότι φωτοαντίγραφα διπλοτύπων, ταχυδρομικές Επιταγές για την εξόφληση της συνδρομής, δεν γίνονται δεκτά και θα επιστρέφονται.

* Οι οργανισμοί τοπικής αυτοδιοίκησης, τα νομικά πρόσωπα δημοσίου δικαίου, τα μέλη της Ένωσης Ιδιοκτητών Ημερησίου Τύπου Αθηνών και Επαρχίας, οι τηλεοπτικοί και ραδιοφωνικοί σταθμοί, η Ε.Σ.Η.Ε.Α., τα τριτοβάθμια συνδικαλιστικά Όργανα και οι τριτοβάθμιες επαγγελματικές ενώσεις δικαιούνται έκπτωσης πενήντα τοις εκατό (50%) επί της ετήσιας συνδρομής (τρέχον έτος + παλαιότητα).

* Το ποσό υπέρ Τ.Α.Π.Ε.Τ. [5% επί του ποσού συνδρομής (τρέχον έτος + παλαιότητα)], καταβάλλεται ολόκληρο (Κ.Α.Ε. 3512) και υπολογίζεται πριν την έκπτωση.

* Στην Ταχυδρομική συνδρομή του τεύχους Α.Σ.Ε.Π. δεν γίνεται έκπτωση.

Πληροφορίες για δημοσιεύματα που καταχωρούνται στα Φ.Ε.Κ. στο τηλ.: 210 5279000.
Φωτοαντίγραφα παλαιών Φ.Ε.Κ.: Μάρνη 8 τηλ.: 210 8220885, 210 8222924, 210 5279050.
Οι πολίτες έχουν τη δυνατότητα ελεύθερης ανάγνωσης των δημοσιευμάτων που καταχωρούνται σε όλα τα τεύχη της Εφημερίδας της Κυβερνήσεως πλην εκείνων που καταχωρούνται στο τεύχος Α.Ε.-Ε.Π.Ε και Γ.Ε.ΜΗ., από την ιστοσελίδα του Εθνικού Τυπογραφείου (www.et.gr).

Οι υπηρεσίες εξυπηρέτησης πολιτών λειτουργούν καθημερινά από 08:00 μέχρι 13:00



ΑΠΟ ΤΟ ΕΘΝΙΚΟ ΤΥΠΟΓΡΑΦΕΙΟ
ΚΑΠΟΔΙΣΤΡΙΟΥ 34 * ΑΘΗΝΑ 104 32 * ΤΗΛ. 210 52 79 000 * FAX 210 52 21 004
ΗΛΕΚΤΡΟΝΙΚΗ ΔΙΕΥΘΥΝΣΗ: http://www.et.gr – e-mail: webmaster.et@et.gr